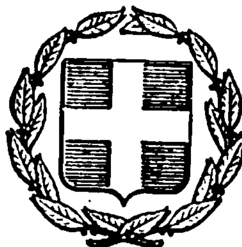


ΕΦΗΜΕΡΙΣ ΤΗΣ ΚΥΒΕΡΝΗΣΕΩΣ
ΤΗΣ ΕΛΛΗΝΙΚΗΣ ΔΗΜΟΚΡΑΤΙΑΣ

ΕΝ ΑΘΗΝΑΙΣ
ΤΗ 17 ΟΚΤΩΒΡΙΟΥ 1978

ΤΕΥΧΟΣ ΤΕΤΑΡΤΟΝ

ΑΡΙΘΜΟΣ ΦΥΛΛΟΥ
537

ΠΕΡΙΕΧΟΜΕΝΑ

ΠΟΛΕΟΔΟΜΙΑ

ΑΠΟΦΑΣΕΙΣ

Περὶ τροποποιήσεως τοῦ ρυμοτομικοῦ σχεδίου Λαρίσης δι' ἐπαυξήσεως καθορισθέντος χώρου δι' ἀνέγερσιν Τεχνικῶν Σχολῶν ... 1

Περὶ ἀναστολῆς τῶν οἰκοδομικῶν ἐργασιῶν εἰς τὴν ἐντὸς τοῦ ἐγκεκριμένου ρυμοτομικοῦ σχεδίου περιοχὴν Καβάλας ... 2

Περὶ τροποποιήσεως σχεδίου πόλεως Σάμου στὸ ΟΤ 87 Ν. Σάμου ... 3

ΠΟΛΕΟΔΟΜΙΑ

ΑΠΟΦΑΣΕΙΣ

Ἀριθ. Γ 24320/2093 (1)

Περὶ τροποποιήσεως τοῦ ρυμοτομικοῦ σχεδίου Λαρίσης δι' ἐπαυξήσεως καθορισθέντος χώρου δι' ἀνέγερσιν Τεχνικῶν Σχολῶν.

Ο ΥΠΟΥΡΓΟΣ ΔΗΜΟΣΙΩΝ ΕΡΓΩΝ

Ἔχοντες ὑπ' ὄψει :

1. Τὰς διατάξεις : α) τοῦ ἀπὸ 17.7.1923 Ν. Δ/τος «περὶ σχεδίων πόλεων κ.λπ.», ὡς μεταγενεστέρως ἐτροποποιήθησαν καὶ συνεπληρώθησαν καὶ εἰδικώτερον τοῦ ἄρθρου 29 αὐτοῦ καὶ β) τῆς παρ. 2 τοῦ ἄρθρου 4 τοῦ Νόμου 622/1977 (ΦΕΚ 171/Α').

2. Τὴν ὑπ' ἀριθμ. ΕΔ2/α/04/59/Φ.Θ.2.1.1/29.3.78 ἀπόφασιν «περὶ μεταβιβάσεως ἁρμοδιοτήτων τοῦ Ὑπουργοῦ Δημοσίων Ἔργων εἰς τὸν Ὑφυπουργὸν τοῦ αὐτοῦ Ὑπουργείου» (ΦΕΚ 282/Β').

3. Τὸ ὑπ' ἀριθμ. 74963/414/13.5.1977 ἔγγραφον τοῦ Ὀργανισμοῦ Ἀπασχολήσεως Ἐργατικοῦ Δυναμικοῦ.


4. Τὴν ὑπ' ἀριθμ. 3/1978 γνωμοδότησιν τοῦ Συμβουλίου Δημοσίων Ἔργων (Τμῆμα Οἰκισμοῦ), ἀποφασίζομεν :

Ἐγκρίνεται ἡ τροποποίησις τοῦ ρυμοτομικοῦ σχεδίου Λαρίσης διὰ τῆς ἐπαυξήσεως τοῦ καθορισθέντος χώρου δι' ἀνέγερσιν Τεχνικῶν Σχολῶν διὰ τοῦ ἀπὸ 2.2.1976 Π. Δ/τος (ΦΕΚ 72 Δ'/15.3.76), ὡς ἐμφαίνεται εἰς τὸ ὑπὸ τοῦ Γενικοῦ Διευθυντοῦ Οἰκισμοῦ τεθεωρημένον διὰ τῆς ὑπ' ἀριθμ. Γ 24320/1978 πράξεως αὐτοῦ σχετικὸν πρωτότυπον διάγραμμα ὑπὸ κλίμακα 1 : 2000, τοῦ ὁποίου συνοπτικὸν ἀντίτυπον δημοσιεύεται μετὰ τῆς παρούσης.

Ἡ παροῦσα δημοσιευθήτω διὰ τῆς Ἐφημερίδος τῆς Κυβερνήσεως.

Ἐν Ἀθήναις τῇ 23 Αὐγούστου 1978.

Ο ΥΦΥΠΟΥΡΓΟΣ
ΣΤΕΦΑΝΟΣ ΜΑΝΟΣ

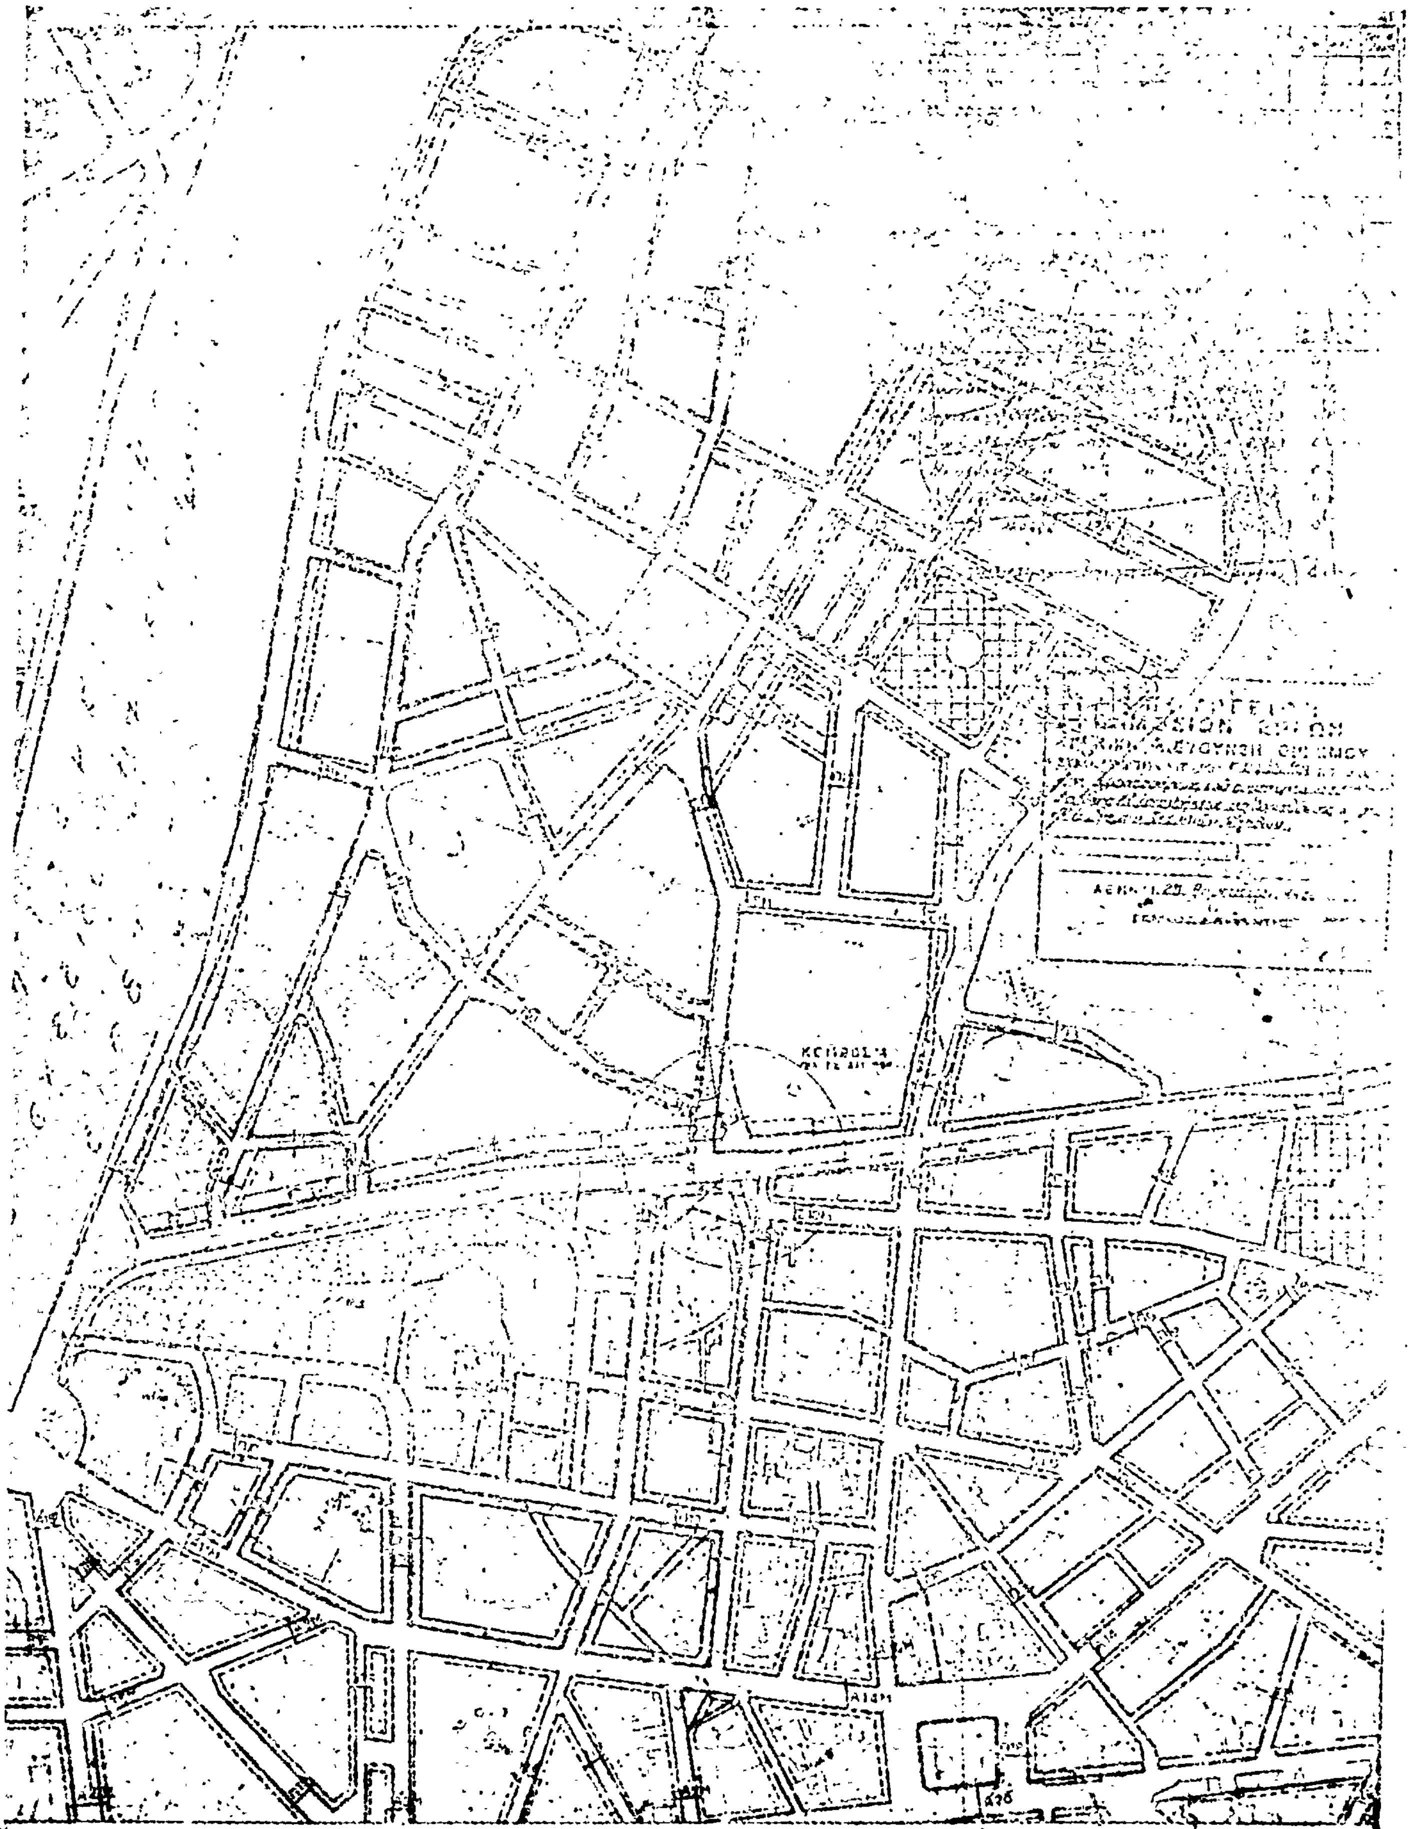

'Αριθ. Γ 24323/2096 (2)

Περὶ ἀναστολῆς τῶν οἰκοδομικῶν ἐργασιῶν εἰς τὴν ἐντὸς τοῦ ἐγκεκριμένου ρυμοτομικοῦ σχεδίου περιοχὴν Καβάλας.

Ο ΥΠΟΥΡΓΟΣ ΔΗΜΟΣΙΩΝ ΕΡΓΩΝ

Ἔχοντες ὑπ' ὄψει :

1. Τὰς διατάξεις τοῦ ἀπὸ 17 Ἰουλίου 1923 Ν. Δ/τος «περὶ σχεδίων πόλεων κ.λπ.» ὡς μεταγενεστέρως ἐτροποποιήθησαν καὶ συνεπληρώθησαν καὶ εἰδικώτερον τῶν ἄρθρων 8 (παραγρ. 2), ὡς ἡ παράγραφος αὕτη προσετέθη διὰ τοῦ ἄρθρου 1 τοῦ Ν. 551/1977 (ΦΕΚ 68/Α') καὶ 85Α αὐτοῦ.

2. Τὴν ὑπ' ἀριθ. ΕΔ2/α/04/59/Φ.Θ.2.1.1/29.3.1978 ἀπόφασιν «περὶ μεταβιβάσεως ἁρμοδιοτήτων τοῦ Ὑπουργοῦ Δημοσίων Ἔργων εἰς τὸν Ὑφυπουργὸν τοῦ αὐτοῦ Ὑπουργείου» (ΦΕΚ 282/Β'), ἀποφασίζομεν :

Ἀπαγορεύονται ἐπὶ τρεῖς (3) μῆνας αἱ οἰκοδομικαὶ ἐργασίαι καὶ ἡ χορήγησις οἰκοδομικῶν ἀδειῶν εἰς τμῆμα τῆς ὁδοῦ Φιλαδελφείας τοῦ ρυμοτομικοῦ σχεδίου Καβάλας, ὡς τοῦτο ἐμφαίνεται περικλειόμενον διὰ συνεχοῦς γραμμῆς καὶ ὑπὸ τὰ στοιχεῖα Α-Β-Γ-Δ-Α εἰς τὸ ὑπὸ τοῦ Γενικοῦ Διευθυντοῦ Οἰκισμοῦ τεθεωρημένον διὰ τῆς ὑπ' ἀριθ. Γ. 24323/1978 πράξεως αὐτοῦ σχετικὸν πρωτότυπον διάγραμμα ὑπὸ κλίμακα 1 : 500, τοῦ ὁποίου συνοπτικὸν ἀντίτυπον δημοσιεύεται μετὰ τῆς παρούσης.

Ἡ παροῦσα δημοσιευθήτω διὰ τῆς Ἐφημερίδος τῆς Κυβερνήσεως.

Ἐν Ἀθήναις τῇ 23 Αὐγούστου 1978

Ο ΥΦΥΠΟΥΡΓΟΣ

ΣΤΕΦΑΝΟΣ ΜΑΝΟΣ

ΚΑΒΑΛΑ
ΚΛΙΜΑΞ 1:500

ΟΔΟΣ ΖΑΛΟΓΓΟΥ

ΟΔΟΣ ΦΙΛΑΔΕΛΦΕΙΑΣ

ΟΔΟΣ ΧΡΥΣΟΣΤ. ΣΜΥΡΝΗΣ

ΔΗΜΟΤΙΚΟΝ ΓΥΜΝΑΣΤΗΡΙΟΝ

Α

Β

Γ

Δ

ΥΠ
ΔΗΜΟΣΙΩΝ
ΓΕΝΙΚΗ ΔΙ ΣΗ
Ε 24323/78
ἀναστολῆς τῶν οἰκοδομικῶν ἐργασιῶν εἰς τὴν ἐντὸς τοῦ ἐγκεκριμένου ρυμοτομικοῦ σχεδίου ... Καβάλας ...

ΑΘΗΝΑΙ 23 Αὐγούστου 1978

Αριθ. ΤΥ 4704 (3)

Περὶ τροποποιήσεως σχεδίου Πόλεως Σάμου στὸ ΟΤ 87. Ν. Σάμου.

Ο ΝΟΜΑΡΧΗΣ ΣΑΜΟΥ

Ἔχοντας ὑπόψη :

1. Τὶς διατάξεις τοῦ ἀπὸ 17.7.1923 Ν.Δ. «περὶ σχεδίων Πόλεων κ.λπ.» ὅπως τροποποιήθηκαν καὶ συμπληρώθηκαν ἀργότερα καὶ εἰδικότερα τὰ ἄρθρα 3,9,καὶ 70 αὐτοῦ.

2. Τὸ Νόμο 3200/1955 «περὶ διοικητικῆςἀποκεντρώσεως», σὲ συνδυασμὸ μὲ τὶς διατάξεις τῶν Ν.Δ. 532/70, Ν.Δ. 712/1970 καὶ 241/1973.

3. Τὸν Α.Ν. 314/68 «περὶ παροχῆς εἰς τὸν Ὑπουργὸ Βορείου Ἑλλάδος καὶ τοὺς Νομάρχας ἁρμοδιότητος ἐπὶ θεμάτων ἐγκρίσεως , ἐπεκτάσεως ἢ τροποποιήσεως σχεδίων Πόλεων ἢ Κωμῶν», ὅπως τροποποιήθηκε μὲ τὸ Ν.Δ. 1018/71.

4. Τὸ ἀπὸ 26.9.1939 ΒΔ (ΦΕΚ 417 τ.Α'), μὲ τὸ ὁποῖο ἐγκρίθηκε τὸ Σχέδιο Πόλεως Σάμου καὶ τὸ ἀπὸ 9.12.1956 ΒΔ(ΦΕΚ 5 τ. Δ') «περὶ ἀναθεωρήσεως τῶν ὅρων καὶ περιορισμῶν δομήσεως τῶν οἰκοπέδων καὶ περὶ ὕψους οἰκοδομῶν καὶ μεγίστου ἀριθμοῦ ὀρόφων τοῦ ρυμοτομικοῦ σχεδίου Πόλεως Σάμου.

5. Τὰ ἀποτελέσματα τῆς τελευταίας ἀπογραφῆς τοῦ πληθυσμοῦ τοῦ Κράτους, σύμφωνα μὲ τὰ ὁποῖα ὁ πληθυσμὸς τῆς Πόλεως Σάμου δὲν ὑπερβαίνει τοὺς 20.000 κατοίκους.

6. Τὴν ἀπόφαση 102/78 τοῦ Δημοτικοῦ Συμβουλίου Σάμου μὲ τὴν τροποποίηση Σχεδίου Πόλεως Σάμου στὴν περιοχὴ Π. Τ. 87.


7. Τὴ σύμφωνη γνώμη τοῦ Νομαρχιακοῦ Περιφερειακοῦ Συμβουλίου Δημ. Ἔργων, ὅπως διατυπώνεται στὸ πρακτικὸ του 9/12.8.78 (Θέμα 5ον), ἀποφασίζουμε :

Ἐγκρίνουμε τὴν τροποποίηση τοῦ ρυμοτομικοῦ σχεδίου Πόλεως Σάμου στὸ Ο.Τ. 87, μὲ τὴν ὁποία διατηρεῖται ἡ ὁδὸς ποὺ ὑπάρχει σ' αὐτὸ καὶ τὸ χωρίζει σὲ δύο ΟΤ. 87Α καὶ 87Β, ὅπως φαίνεται στὸ ἀπὸ 19.5.78, θεωρημένο, ἀπὸ τὴ Δ.Τ.Υ τοπογραφικὸ διάγραμμα ποὺ συνοδεύει τὴν ἀπόφαση αὐτή.


Ἡ ἀπόφαση αὐτὴ νὰ δημοσιευθεῖ στὴν Ἐφημερίδα τῆς Κυβερνήσεως.

Σάμος, 20 Αὐγούστου 1978

Ὁ Νομάρχης
ΚΛ. ΦΙΛΙΠΠΑΚΗΣ

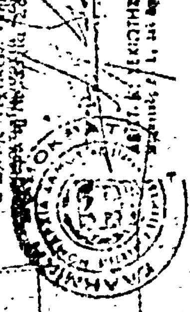

108
107
106
105
104
103
91
90
92
89

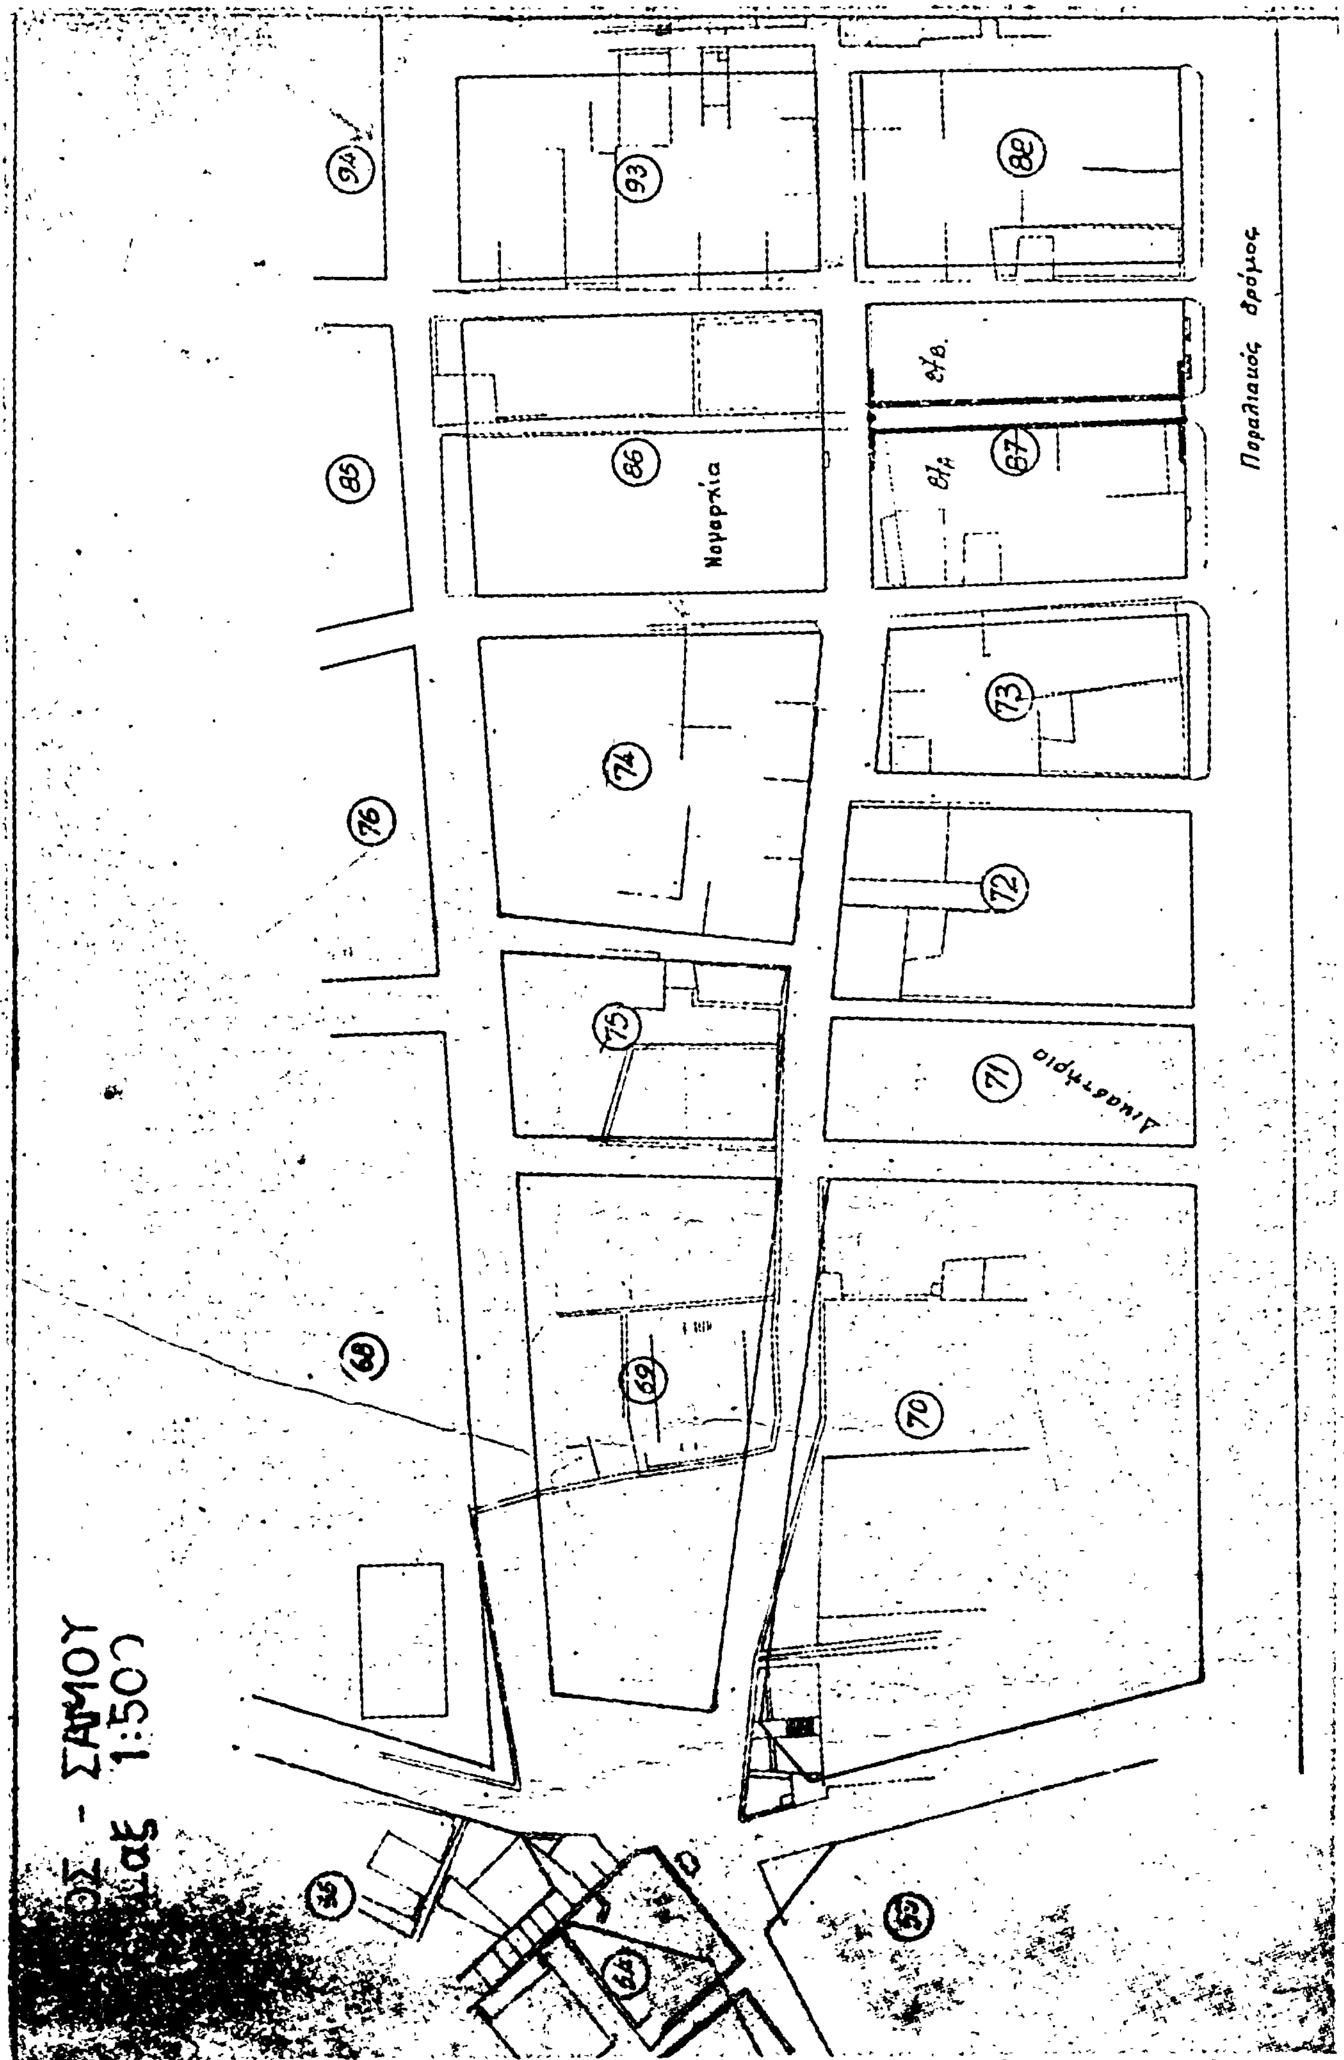
ΣΑΜΟΥ
1:500
Νομαρχία
Δικαστήρια
Παραλιακός δρόμος
93
85
86
87
76
74
73
72
71
75
69
70